



SAN IGNACIO

Rehabilitar la diversidad

CALLE SAN IGNACIO 163,
SANTIAGO, CL


Uso o Programa: Rehabilitación

Año del Proyecto: 2008

Superficie del Terreno: 138,37 m²
Superficie Construida: 259,23 m²

Presupuesto
\$ 59.184.840 (CLP)

Financiamiento: Privado

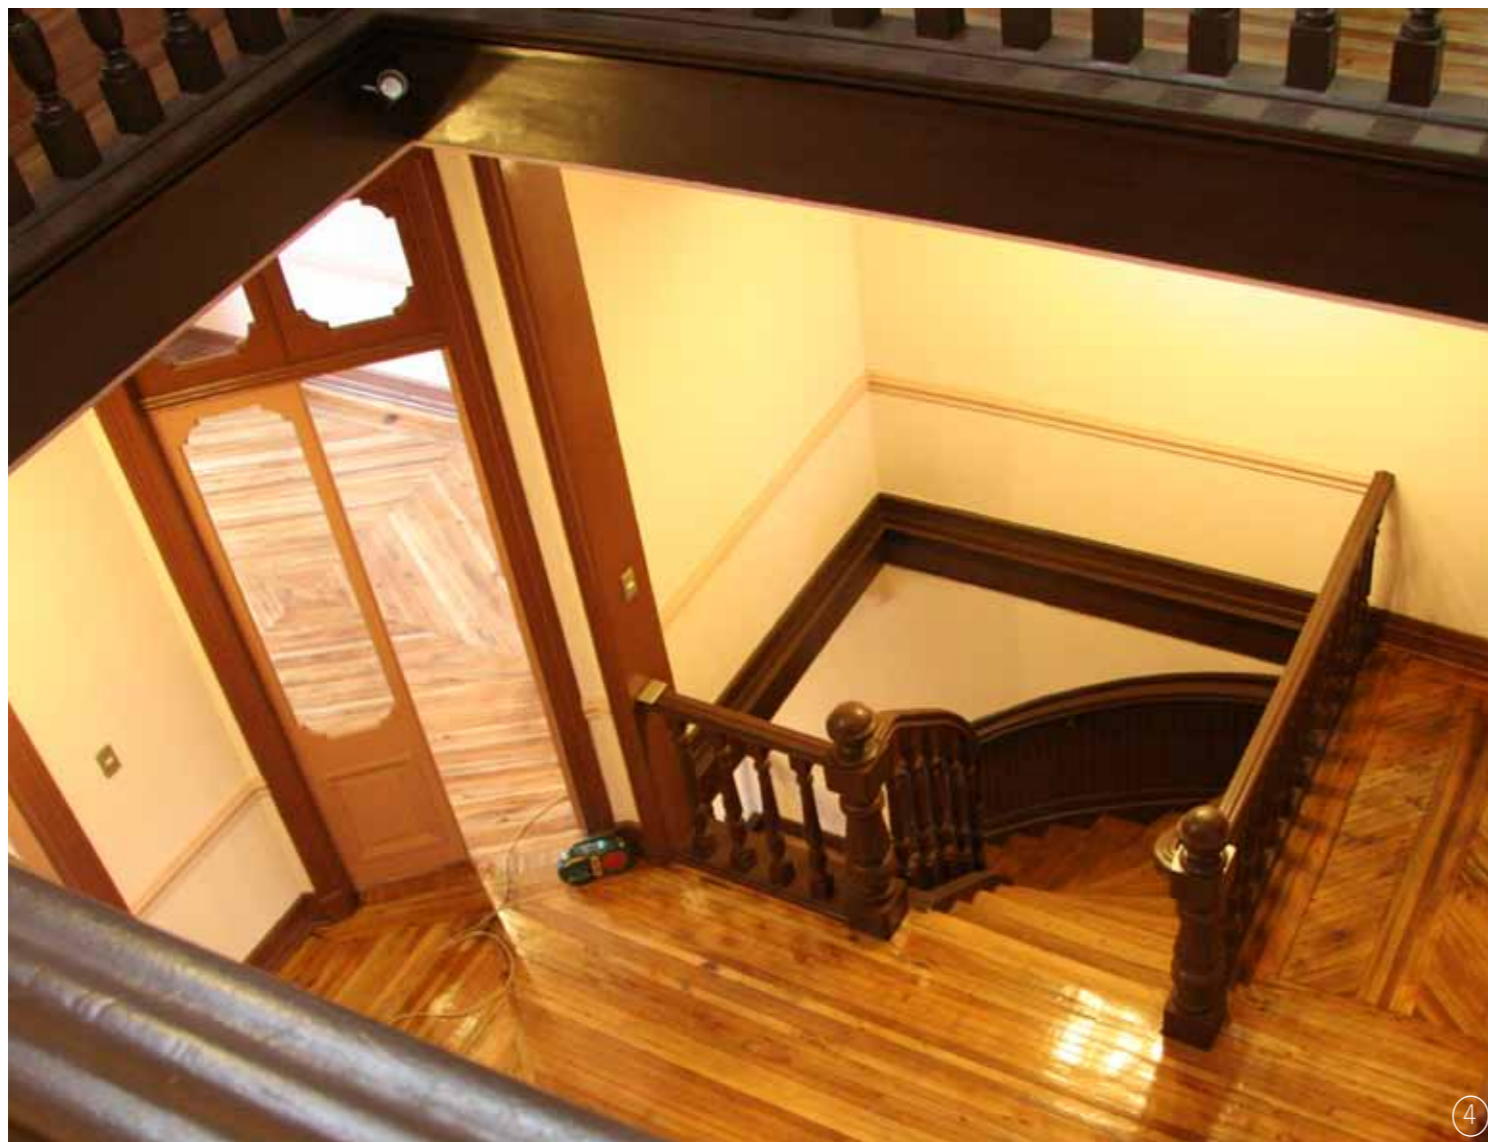

 **bordeURBANO**

2013 © bordeURBANO Consultores
Blanco 1215 Oficina 1404, Valparaíso, Chile

Teléfono: +56 (32) 2214487

www.bordeurbano.cl

SAN IGNACIO

Rehabilitar la diversidad


CALLE SAN IGNACIO 163,
SANTIAGO, CL

Uso o Programa: Rehabilitación


Contenido: Plantas, Corte y Fachadas

Escala: las indicadas

Formato: A3

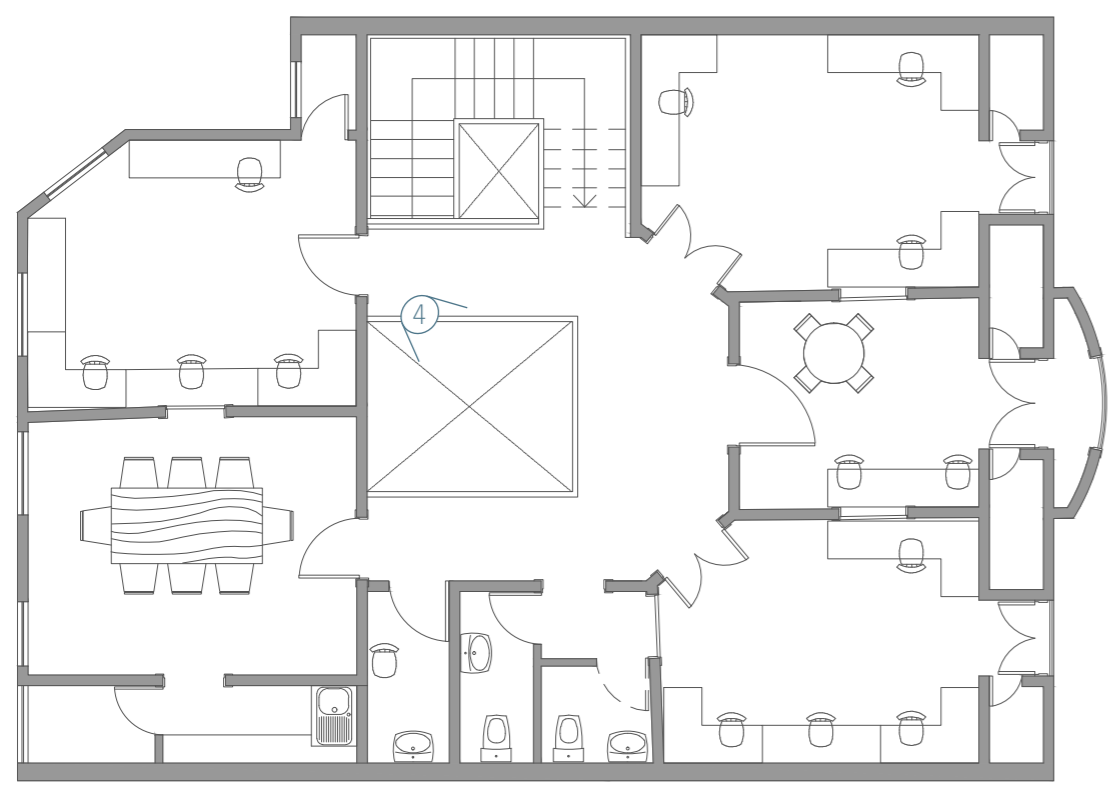


Planta tercer nivel, 1:100

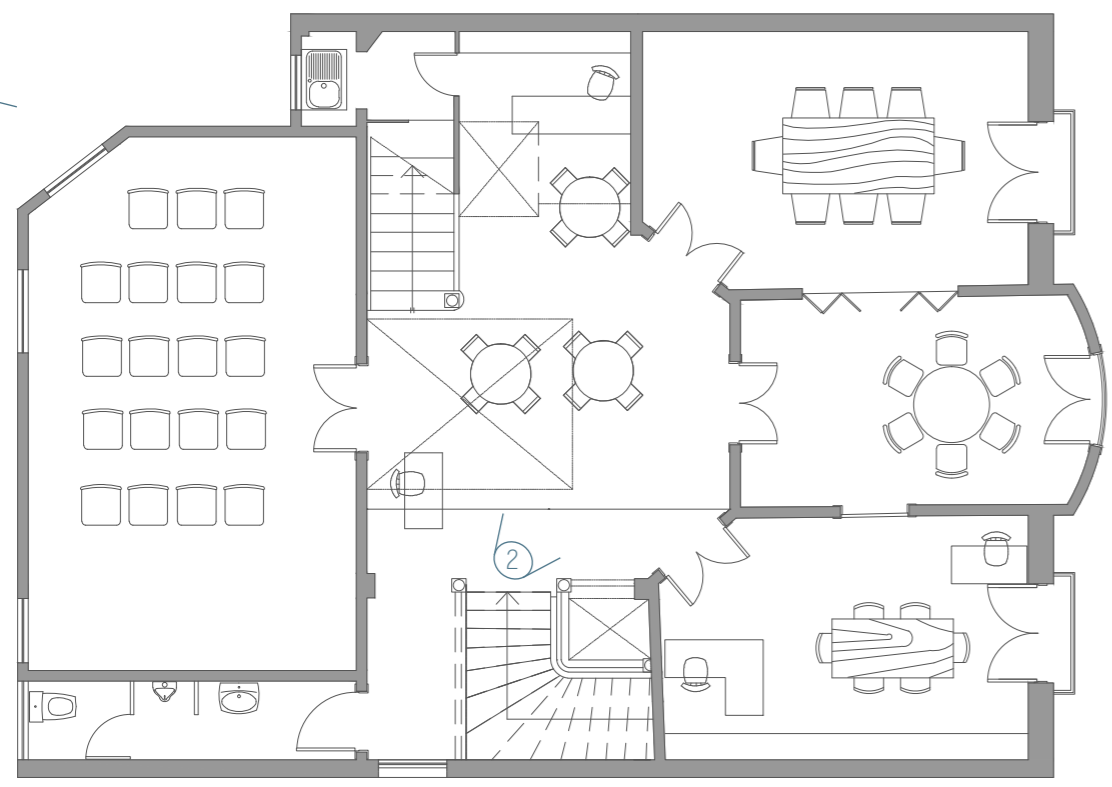


Planta segundo nivel, 1:100



Fachada principal, 1:200

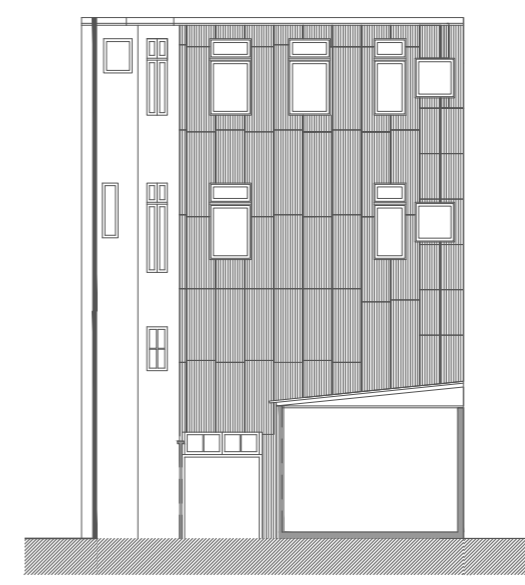

Fachada posterior, 1:200

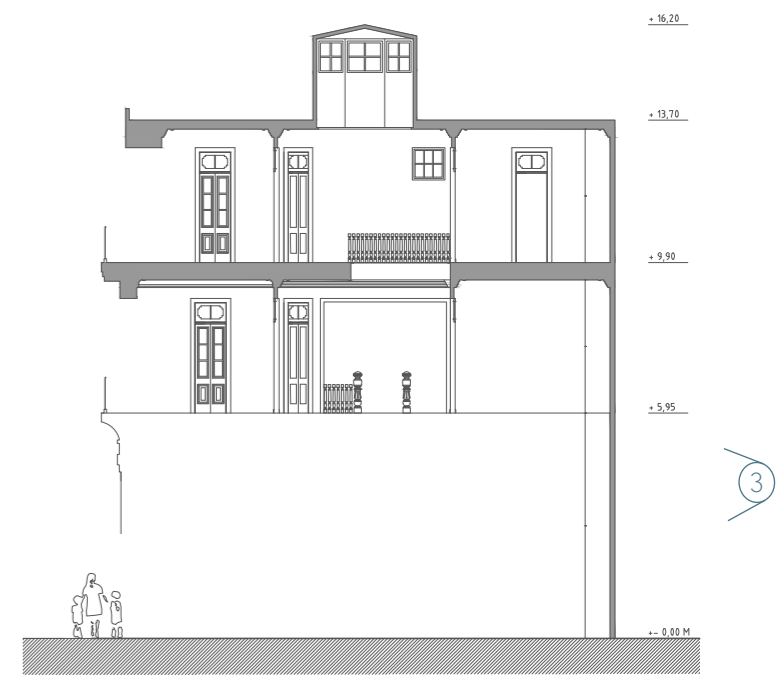

Corte, 1:200

