



FOXTROT

Enraizarse

VIÑA DEL MAR, REGIÓN DE VALPARAÍSO, CL



Uso o Programa: FSV -15 viviendas-

Año del Proyecto: 2010

Año de Construcción: 2011

Superficie Construída: 52,14 m2 por vivienda

Financiamiento: Público

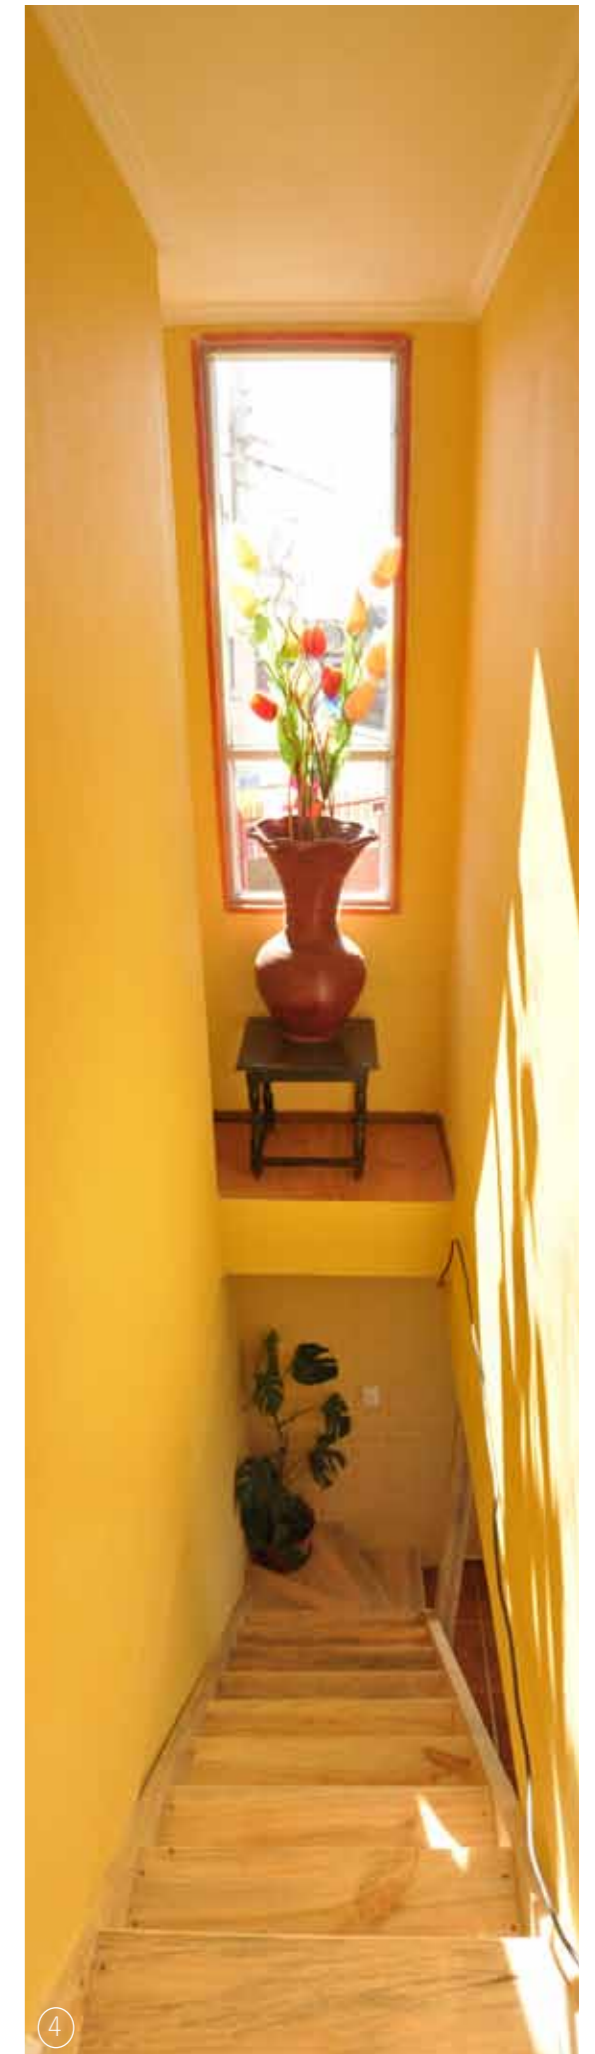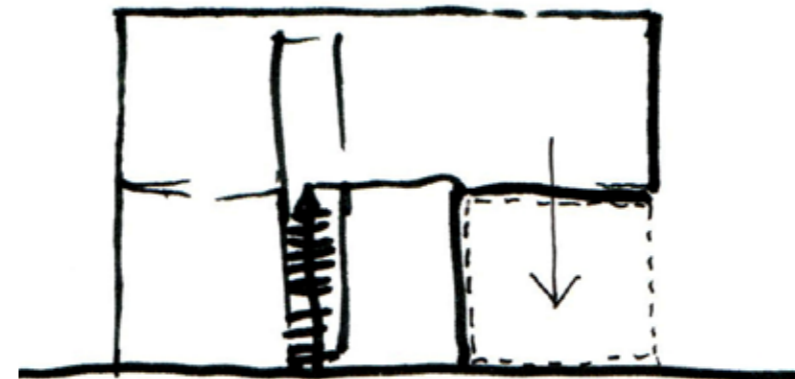

2013 © bordeURBANO Consultores
Blanco 1215 Oficina 1404, Valparaíso, Chile

Teléfono: +56 (32) 2214487

www.bordeurbano.cl

FOXTROT

Enraizarse


VIÑA DEL MAR, REGIÓN DE VALPARAÍSO, CL

Uso o Programa: FSV -15 viviendas-


Contenido: Plantas, corte y fachada

Escala: 1:100

Formato: A3

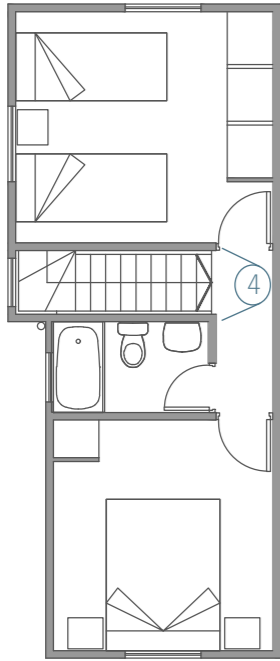


Planta segundo nivel,
Superficie habitable: 24m²

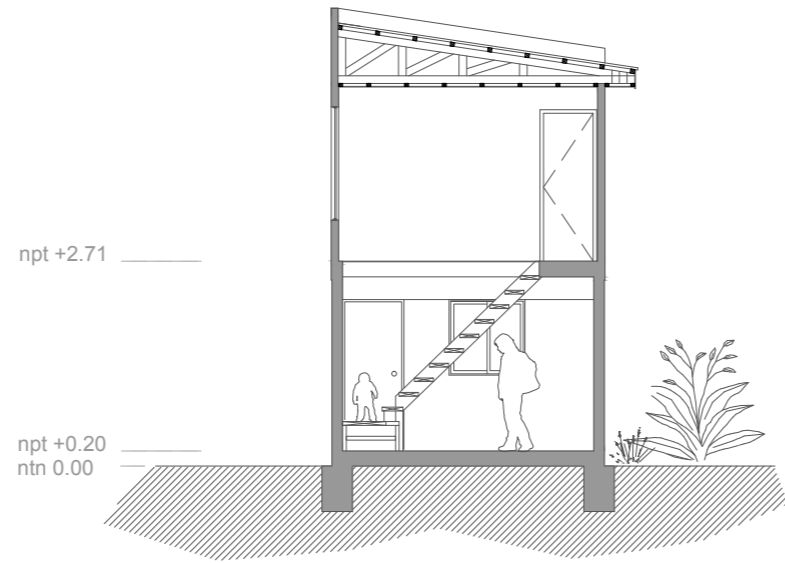

Corte transversal

3

2

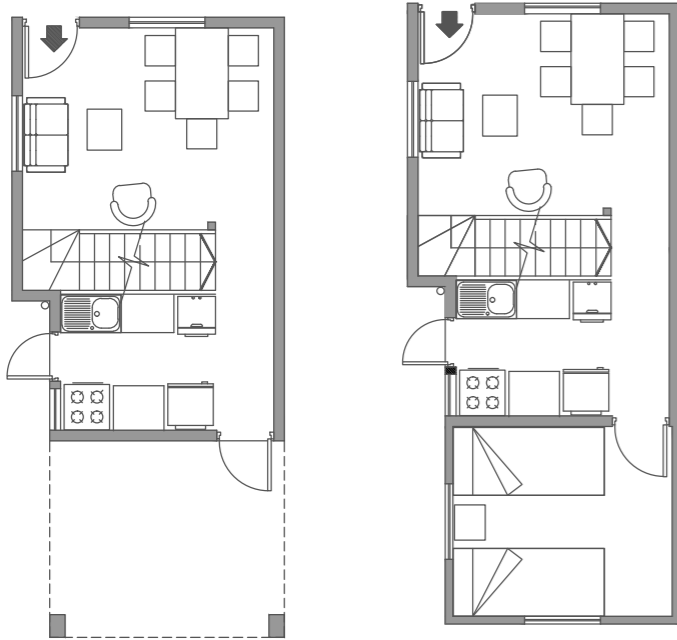

Planta primer nivel,
Superficie habitable: 17 m²
27m² con ampliación



Fachada lateral

0 0,5 1 2 5M